


Fernwärmenetz OAK

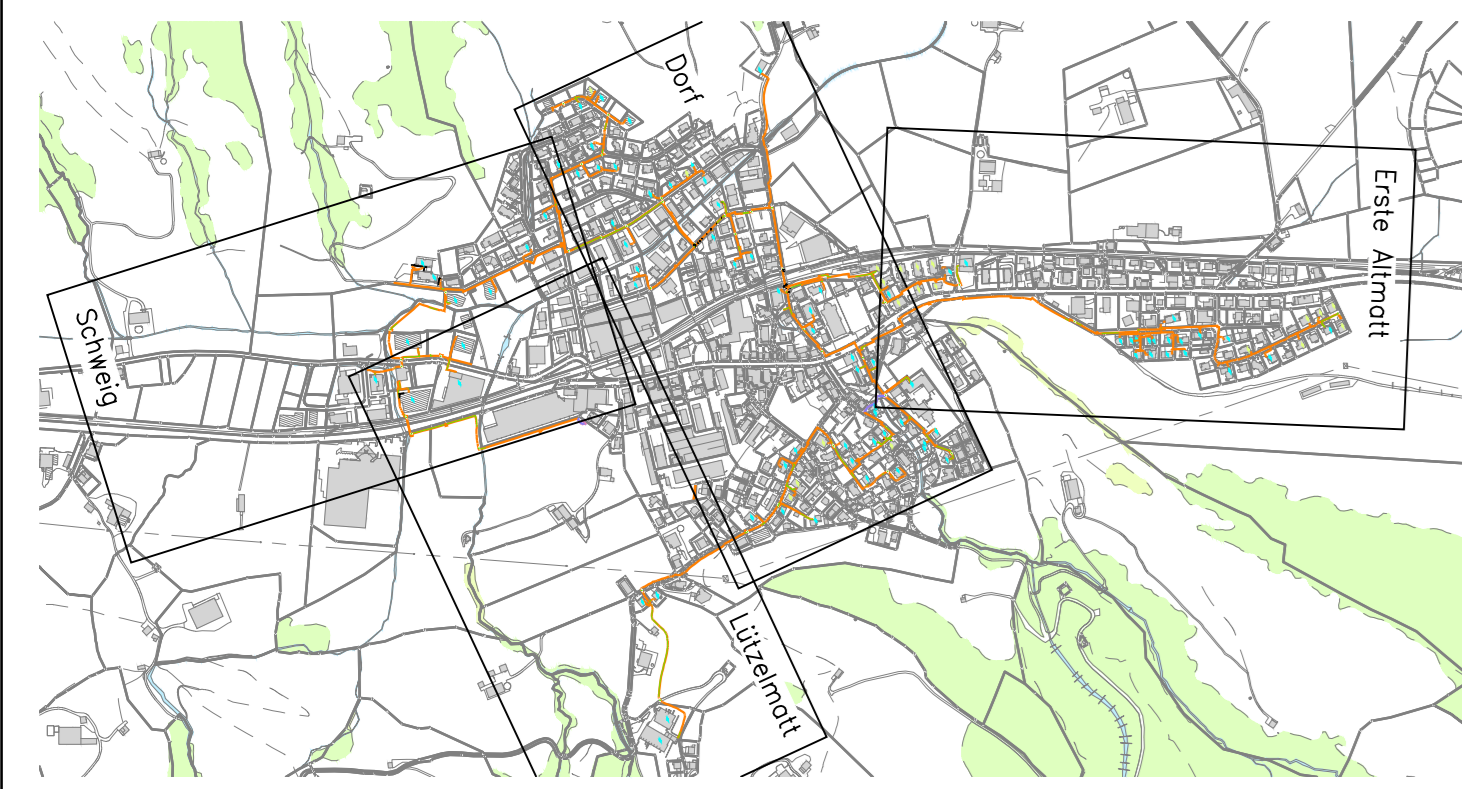

Übersichtsplan 1:1250

OAK Energie AG
OAK Energie AG | Burgli 3 | Postfach 489 | 6431 Schwyz
041 833 30 90 | oak@oak-schwyz.ch | www.oak-schwyz.ch

Ausgabe von:	31.01.2024
Revisiert am:	Datum
Format:	1000 x 600 mm
Angelegt durch:	Technische Dienste



Liniensignaturen

- Vorlaufleitung
- Rücklaufleitung
- Steuerleitung
- Duo Leitung, Vor- Rücklauf unbekannt

Symbole

- Schieber / RVK
- Vollanschluss
- Kaliberwechsel
- Hausanschlussleitung
- Entleerung / Entlüftung
- Schacht

Abkürzungen

- PRE PREMANT Rohre Starr
- PRE-D PREMANT Duo Rohre Starr
- CFL CASAFLEX Rohre Flex
- CFL-D CASAFLEX Duo Rohre Flex